


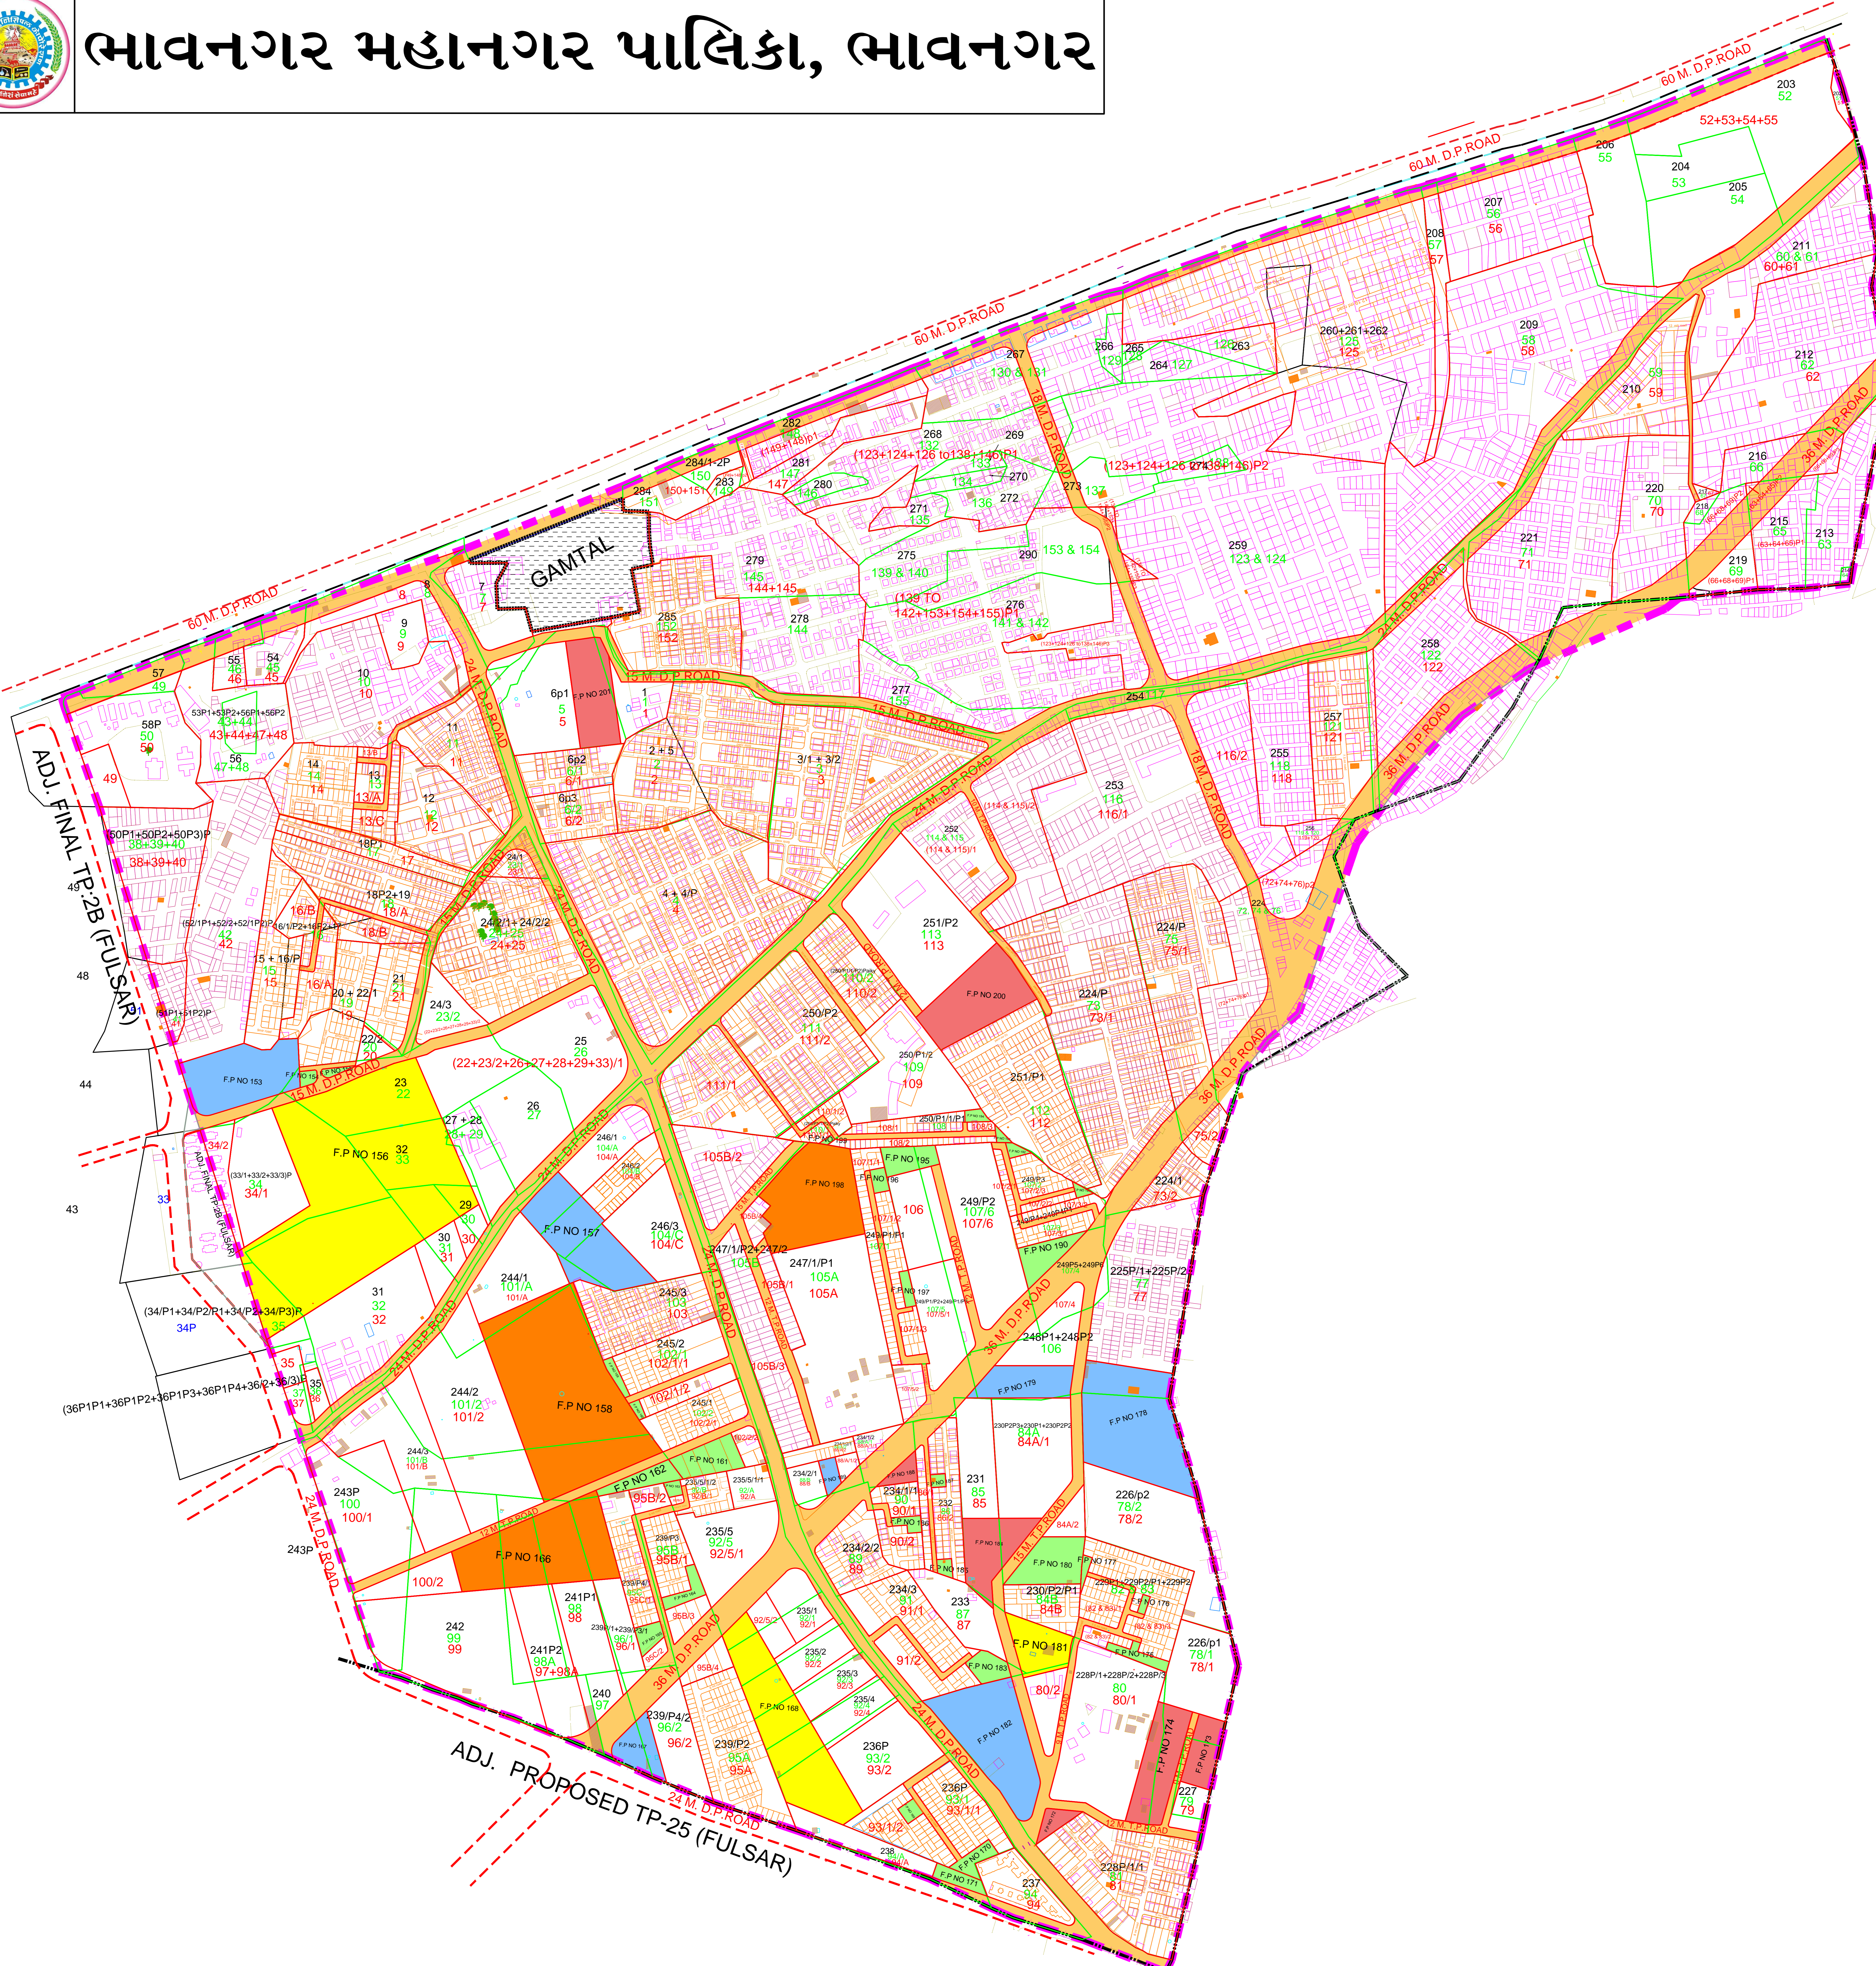

# ભાવનગર મહાનગર પાલિકા, ભાવનગર

ડ્રાફ્ટ ટાઉન પ્લાનીંગ સ્કીમ :- ૨૪ (ચિત્રા)  
અંદાજિત ક્ષેત્રફળ : ૩૧૬ હેક્ટર



**સંજ્ઞા :-**

- ટી.પી. બાઉન્ડરી
- વીલેજ બાઉન્ડરી
- રે.સર્વે નંબર અને રે.સર્વે બાઉન્ડરી
- હયાત બાંધકામ
- ધાર્મિક સ્થળ
- કુવો / બોર
- મૂળખંડ
- અંતિમખંડ
- તળાવ
- વાણિજ્ય હેતુ વેચાણપાત્ર
- રહેણાંક હેતુ વેચાણપાત્ર
- સામાજિક અને આર્થિક રીતે નબળા વર્ગના રહેઠાણ
- સામાજિક માળખાગત સુવિધા માટે
- બાગ અને ખુલ્લી જગ્યા
- સૂચિત રસ્તા

સ્કેલ: ૧ સે.મી = ૨૫ મીટર

નકશા નં. ૩ મૂળખંડ અને અંતિમખંડનો નકશો

વિષય :- ગુજરાત નગર રચના અને શહેરી વિકાસ અધિનિયમ ૧૯૭૬ ની કલમ ૪૮ (૧) હેઠળ સરકારશ્રીમાં સાદર રજૂ