


# નગર રચના યોજના નં.પ/એ(સીદસર) ભાવનગર પ્રારંભીક યોજના


(મુળખંડ અને અંતિમખંડ દર્શાવતો નકશો)

પ્લાન નં. ૩

યોજનાનું ક્ષેત્રફળ :- ૮૬-૮૮-૮૮ હે-આરે-ચો.મી.

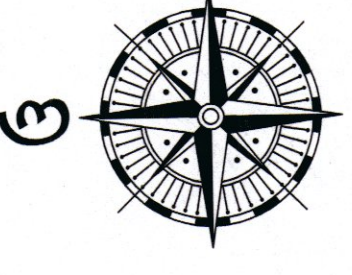

સ્કેલ : ૧ સે.મી.=૨૦ મી.

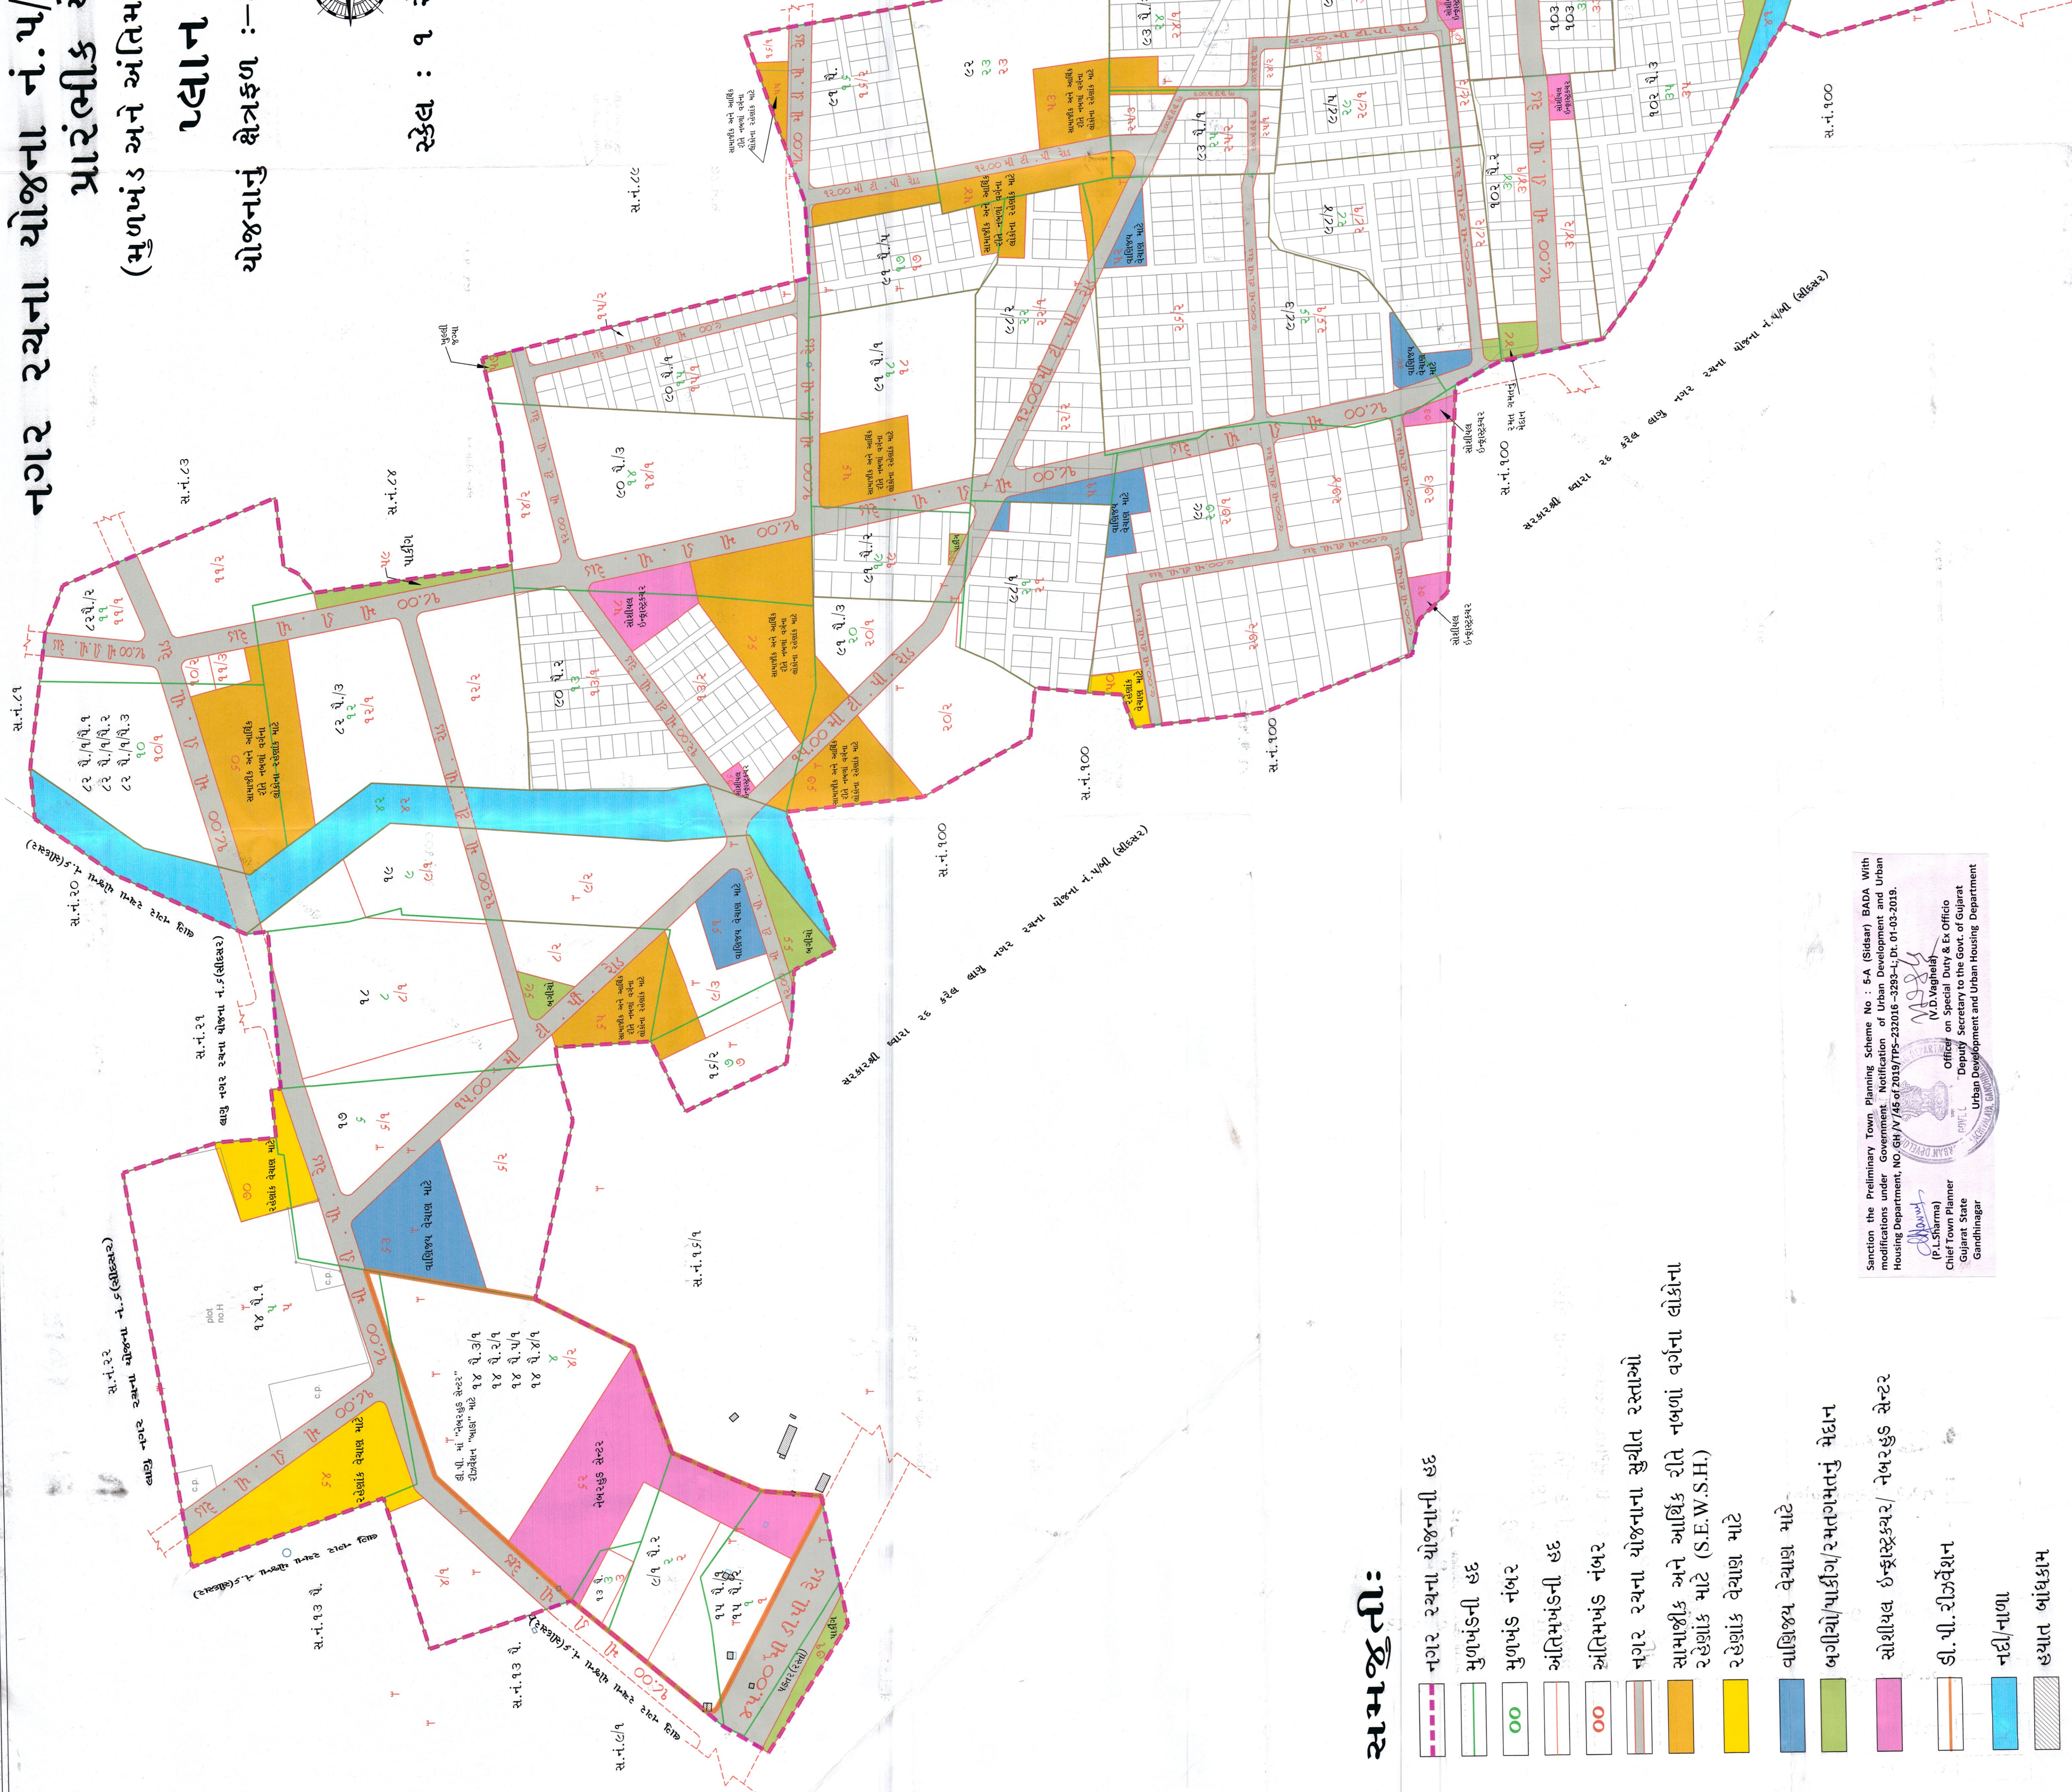

## સમજૂતી:

- નગર રચના યોજનાની હદ
- મુળખંડની હદ
- મુળખંડ નંબર
- અંતિમખંડની હદ
- અંતિમખંડ નંબર
- નગર રચના યોજનાના સુચીત રસ્તાઓ
- સામાજીક અને આર્થિક રીતે નબળાં વર્ગના લોકોના રહેણાંક માટે (S.E.W.S.H.)
- રહેણાંક વેચાણ માટે
- વાણિજ્ય વેચાણ માટે
- બગીચો/પાકીંગ/રમતગમતનું મેદાન
- સોશીયલ ઇન્ફ્રાસ્ટ્રક્ચર/ નેબરહુડ સેન્ટર
- ડી.પી. રીઝર્વેશન
- નદી/નાળા
- હયાત બાંધકામ

Sanction the Preliminary Town Planning Scheme No : ૬A (Sidasar) BADA With modifications under Government. Notification of Urban Development and Urban Housing Department, NO. GH / V / AS of 2019/TPS-232016 -3283-1, Dt. 01-03-2019.

V.D. Vaghela  
Chief Town Planner  
Deputy Secretary to the Govt. of Gujarat  
Urban Development and Urban Housing Department  
Gandhinagar